

Technische tekeningen


Hout, 2-laags glas - 110mm kozijndiepte



SPARKKOZIJNEN

Raam

Hout, 2-laags glas, 110mm kozijndiepte

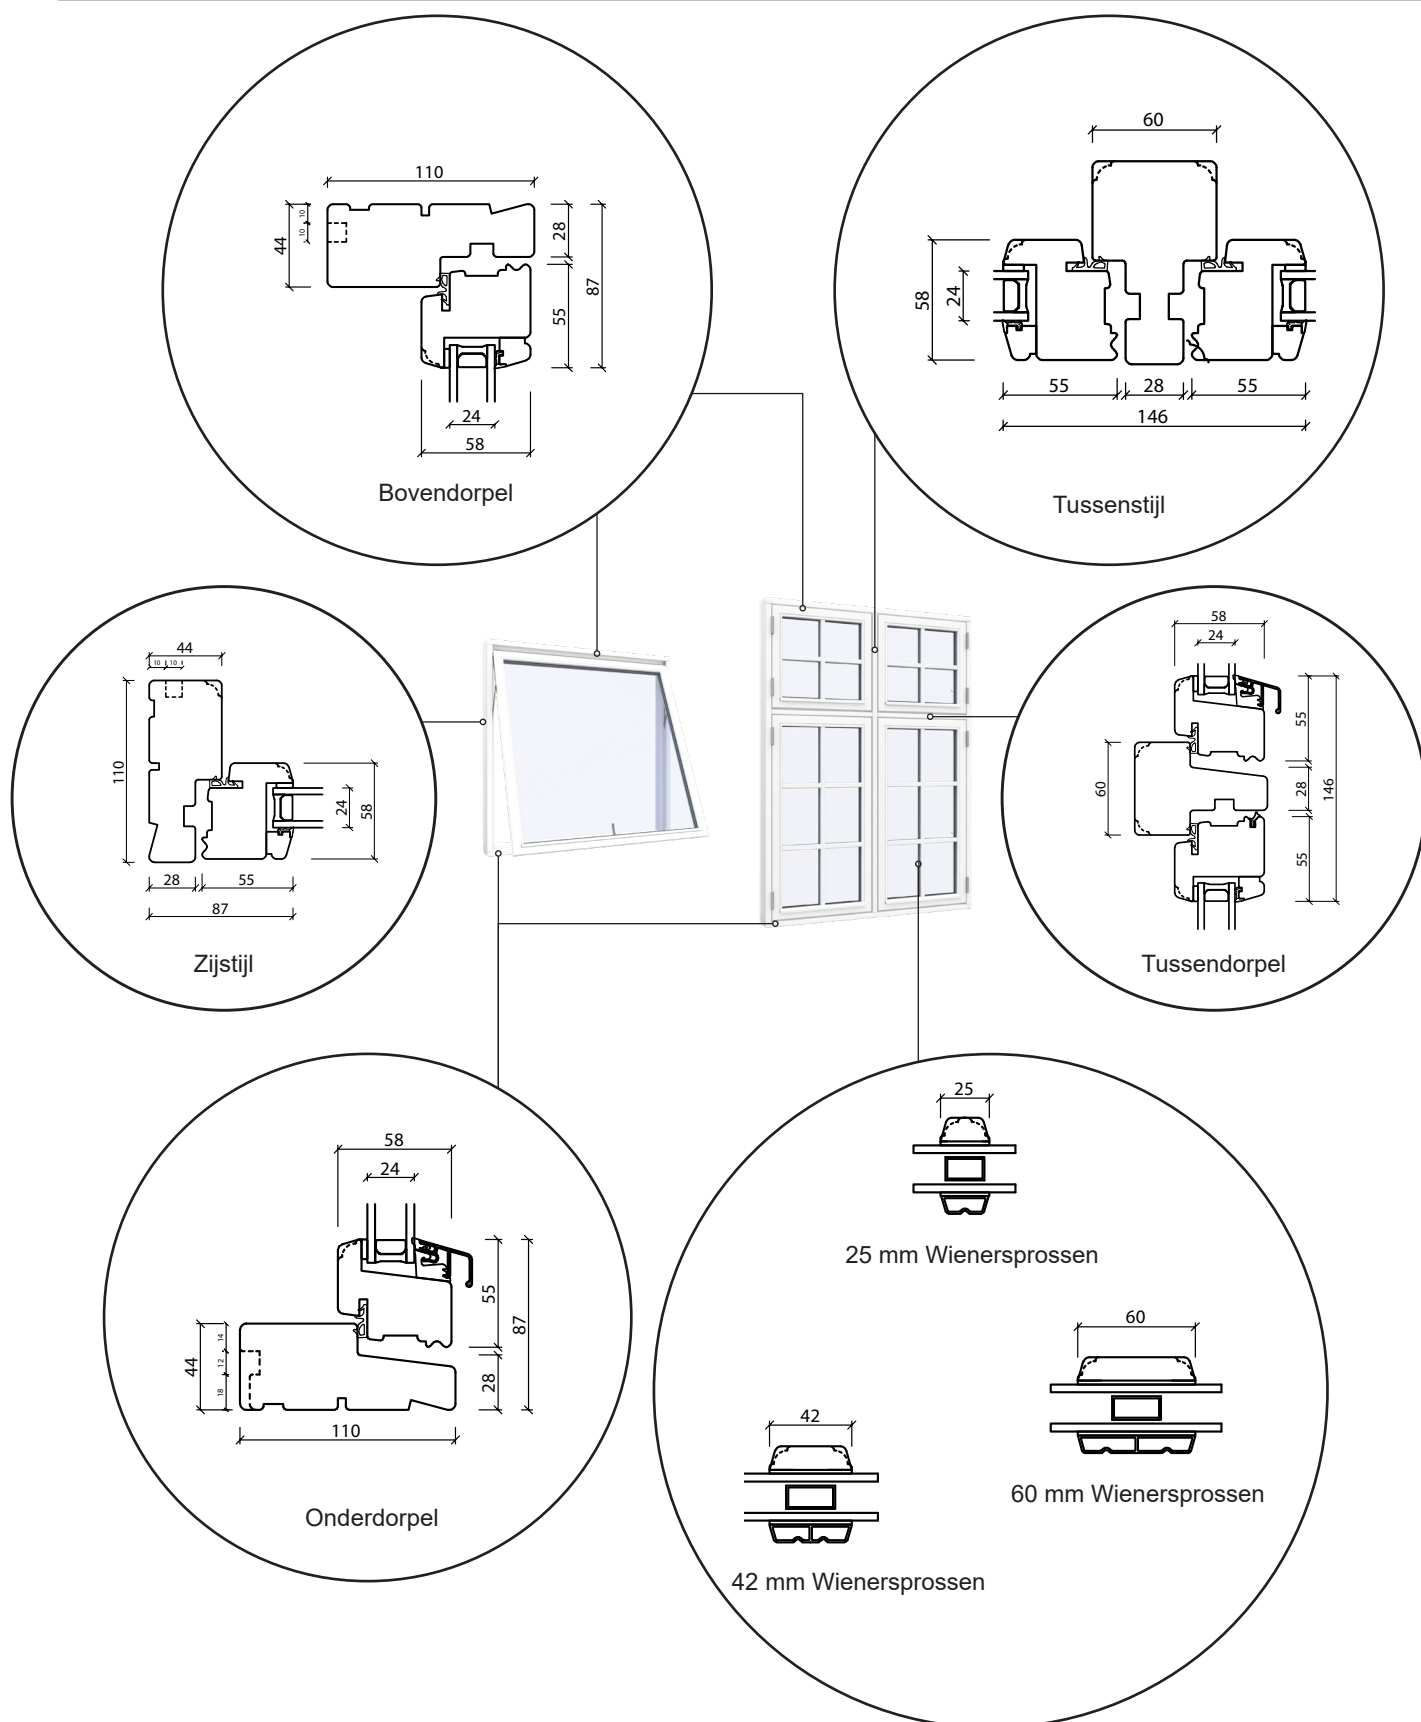

0800 0200506




info@sparkozijnen.nl

SPARKOZIJNEN

Tuindeur buitendraaiend

Hout, 2-laags glas, 110mm kozijndiepte

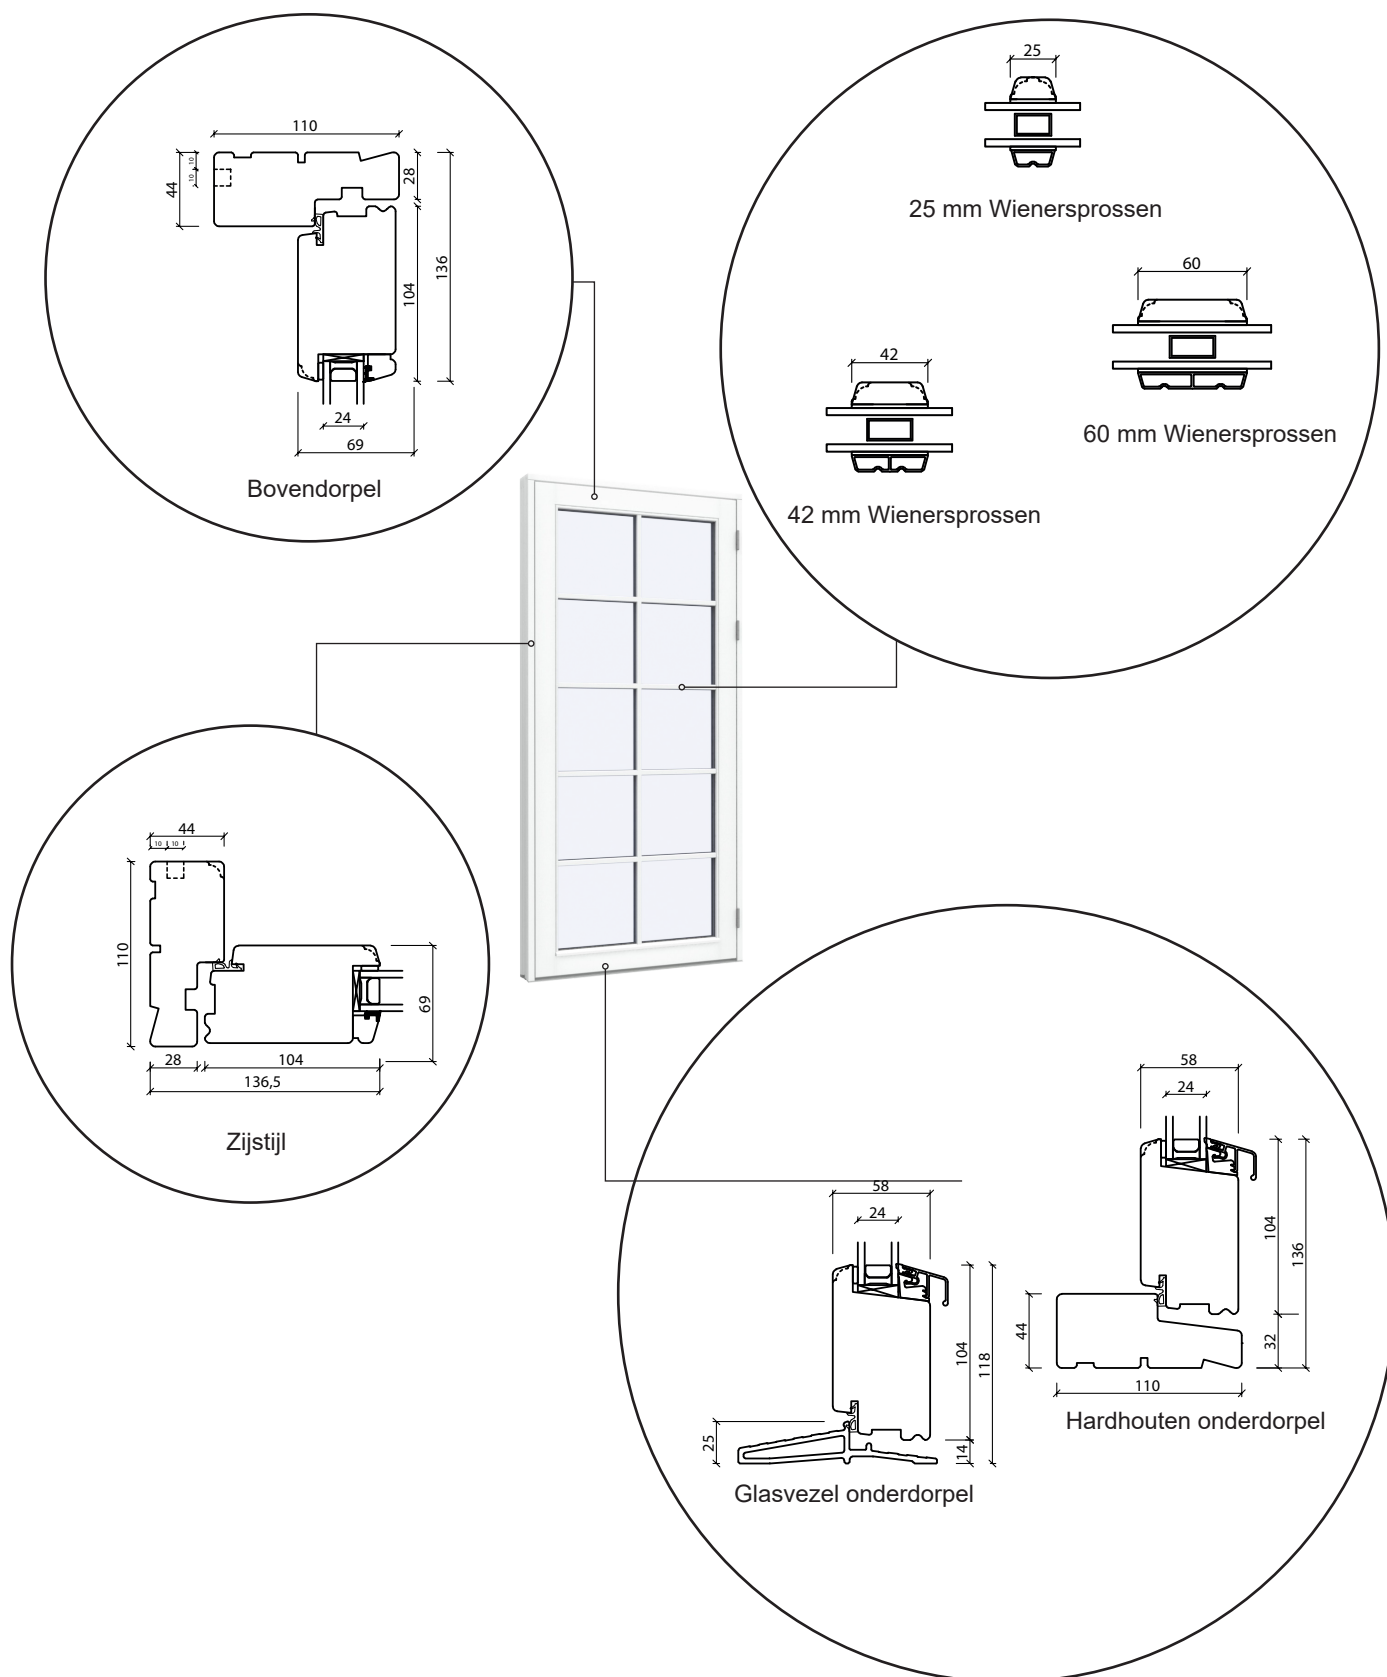

0800 0200506








info@sparkozijnen.nl

SPARKOZIJNEN

Openslaande deur buitendraaiend

Hout, 2-laags glas, 110mm kozijndiepte

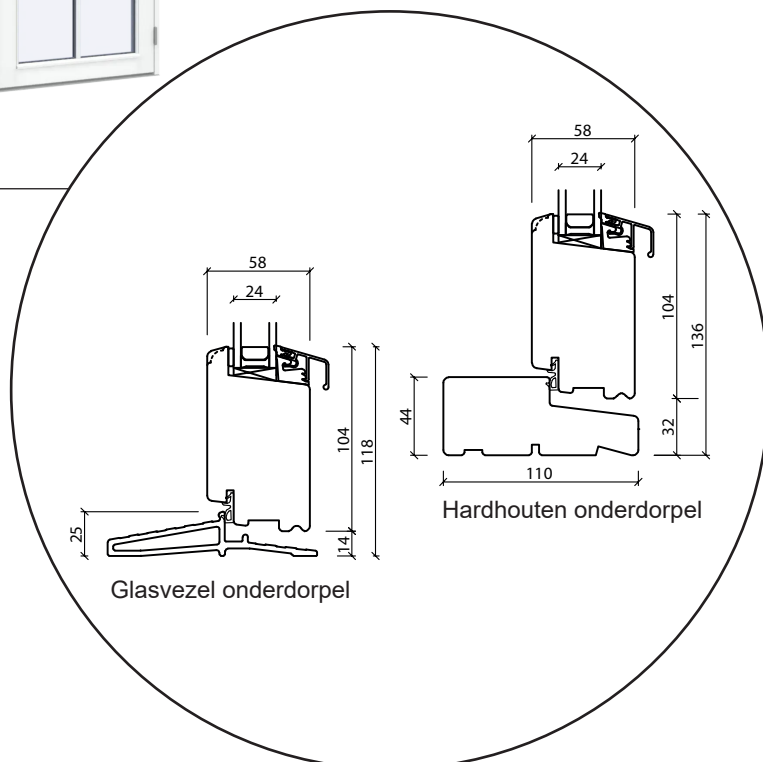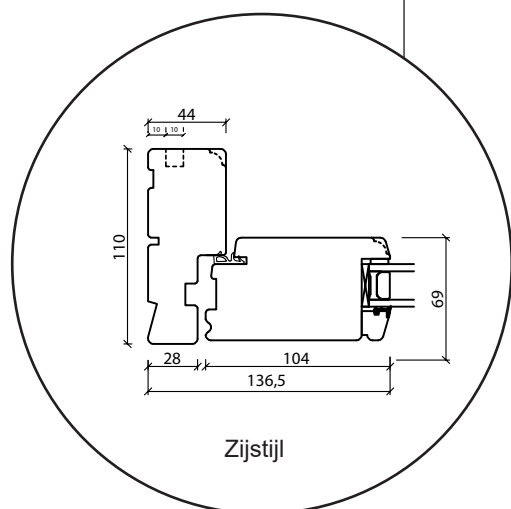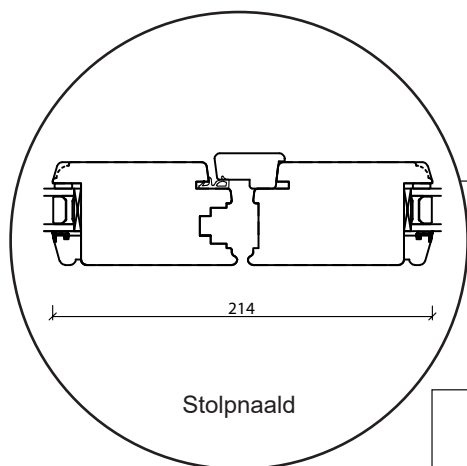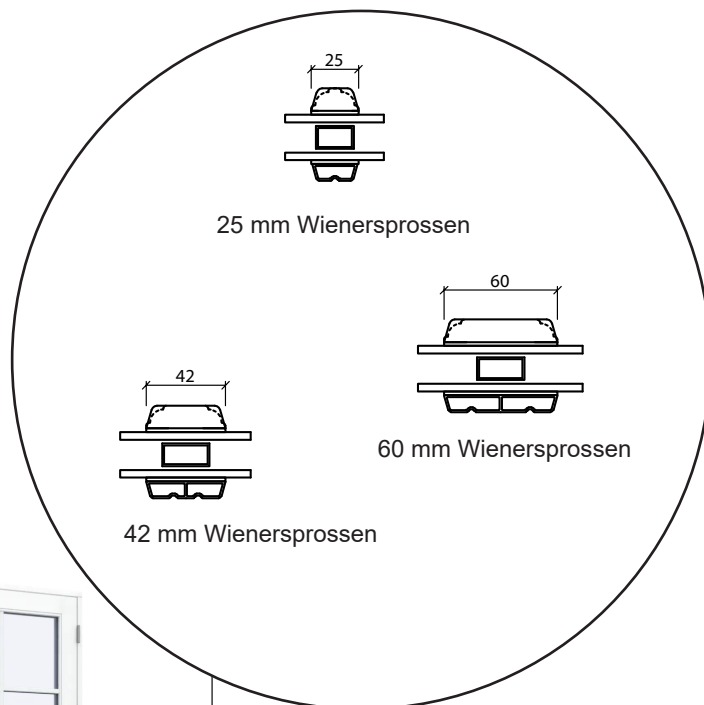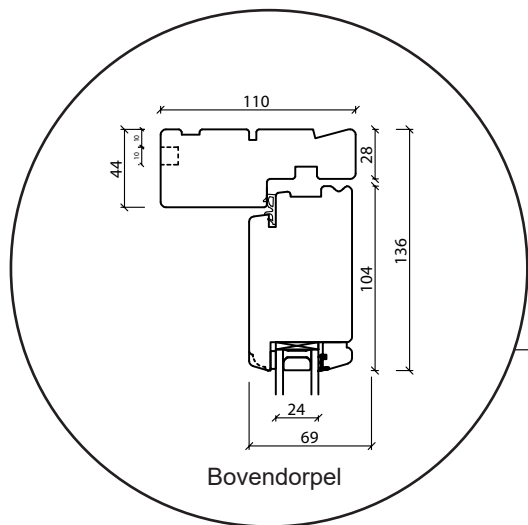

0800 0200506




info@sparkozijnen.nl

SPARKOZIJNEN

Voordeur binnendraaiend

Hout, 2-laags glas, 110mm kozijndiepte

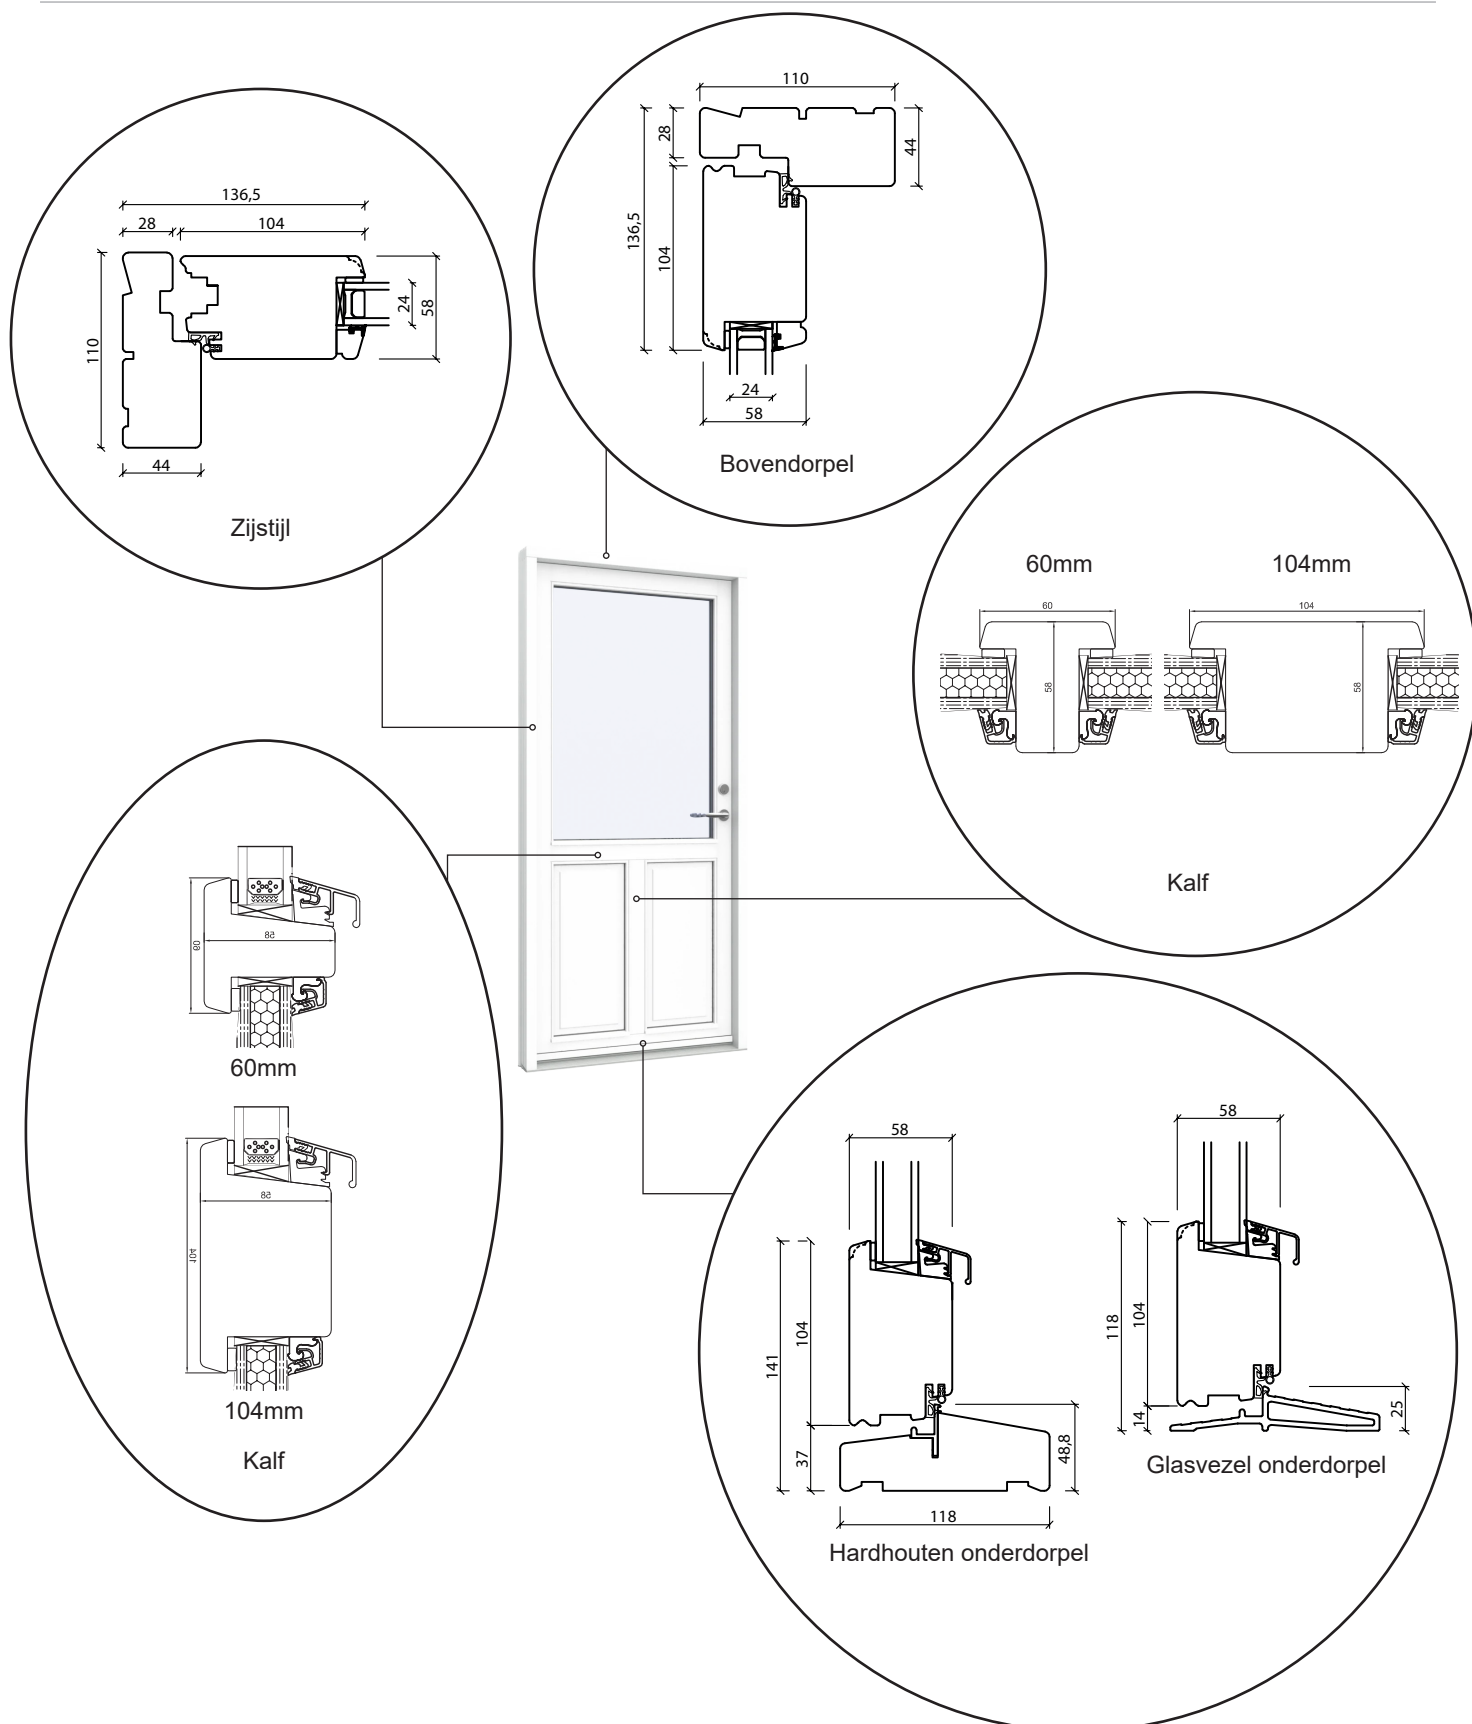

0800 0200506




info@sparkkozijnen.nl

SPARKKOZIJNEN

Glazen deur buitendraaiend

Hout, 2-laags glas, 110mm kozijndiepte

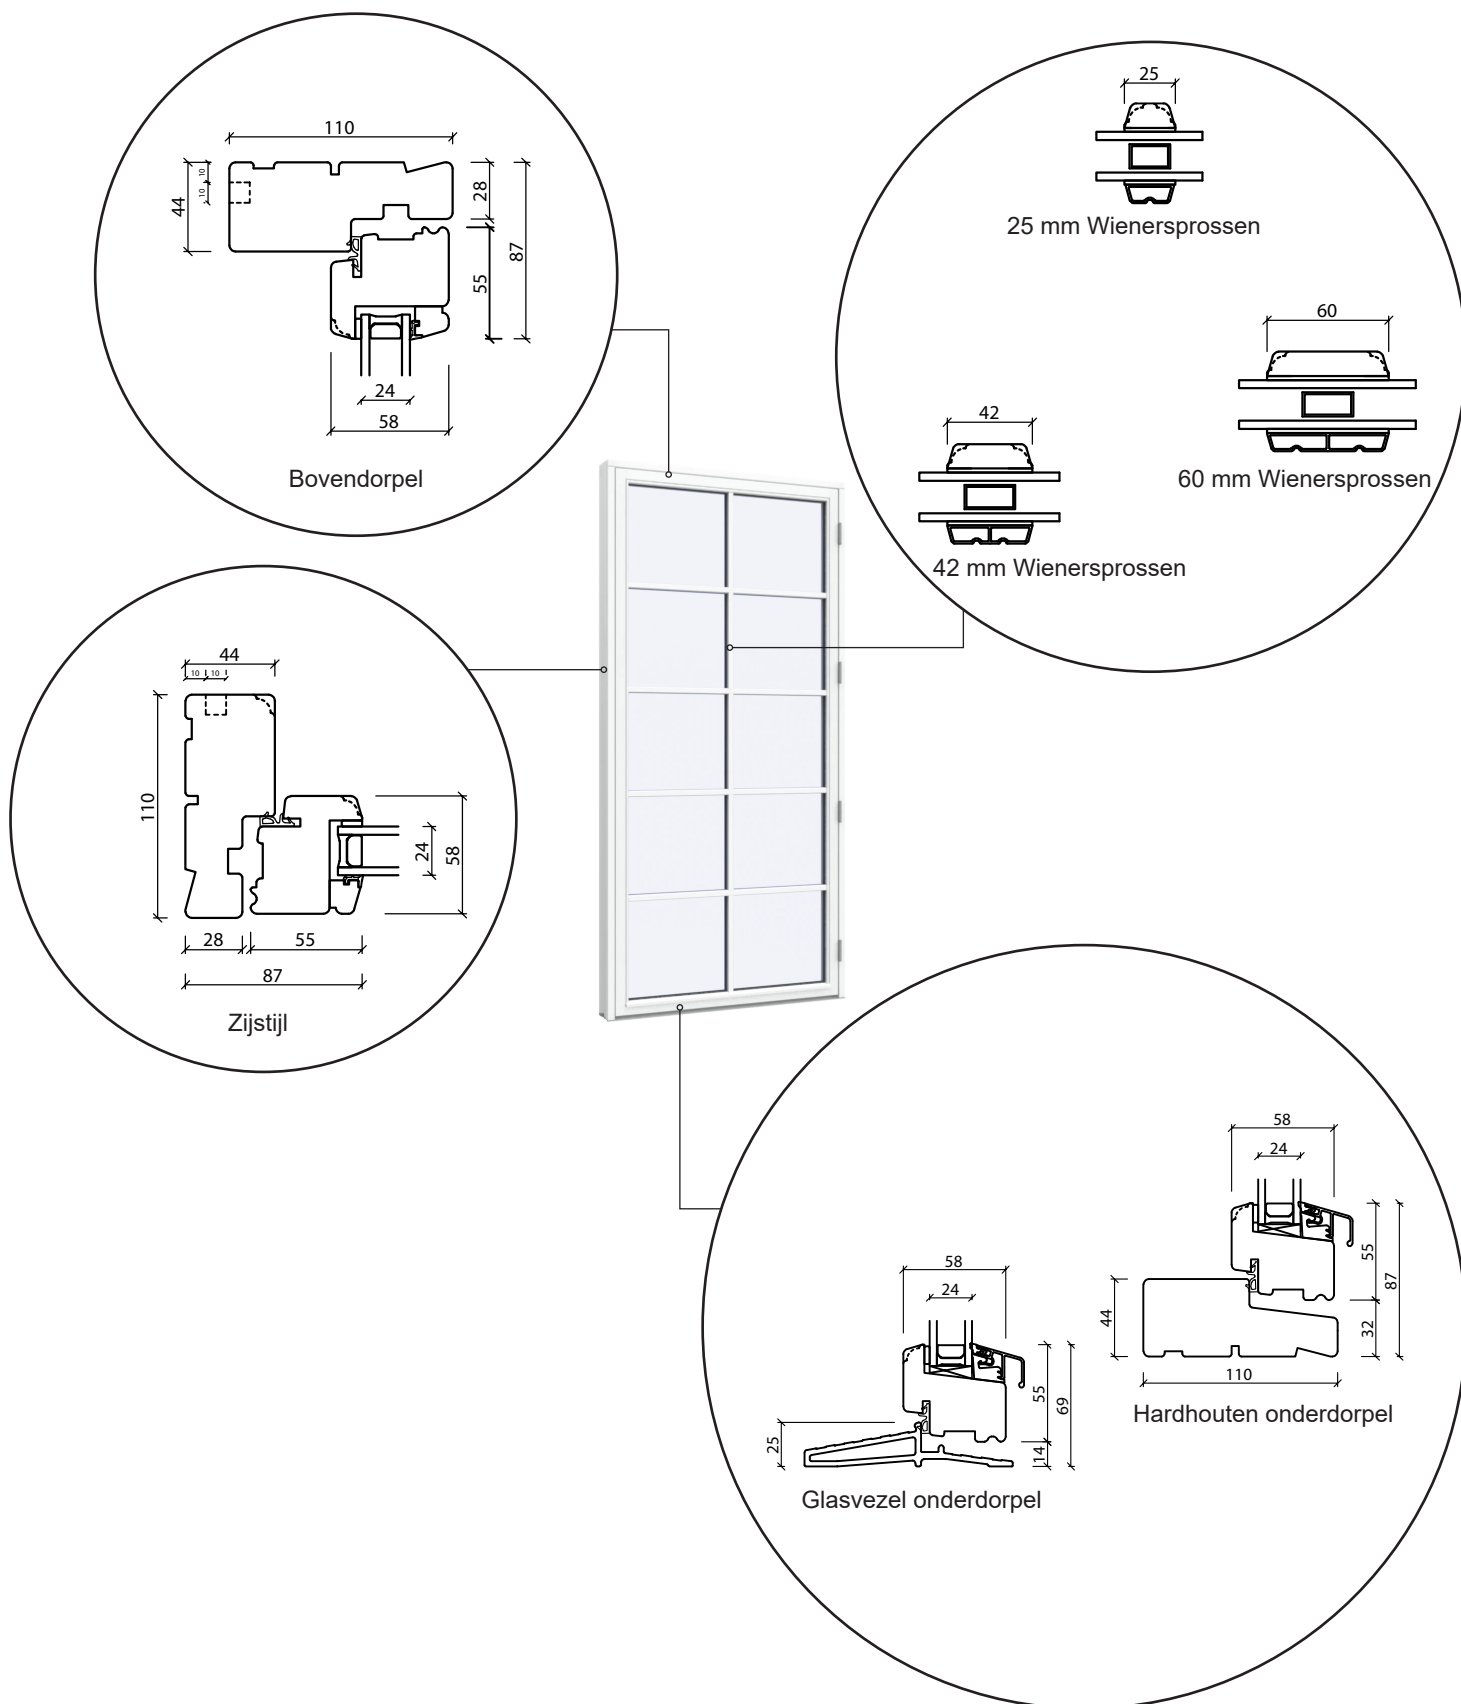

0800 0200506




info@sparkozijnen.nl


SPARKOZIJNEN

Kamerhoog raam


Hout, 2-laags glas, 110mm kozijndiepte

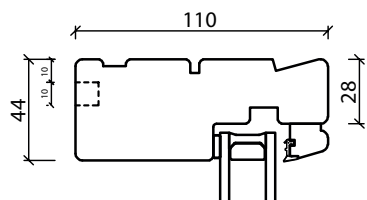


Bovendorpel

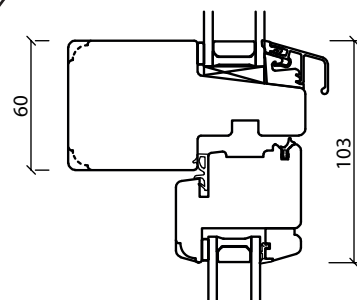


Kalf

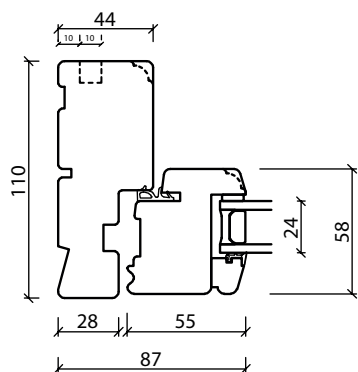

Zijstijl

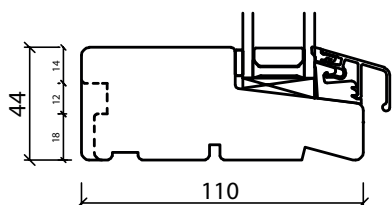

Onderdorpel

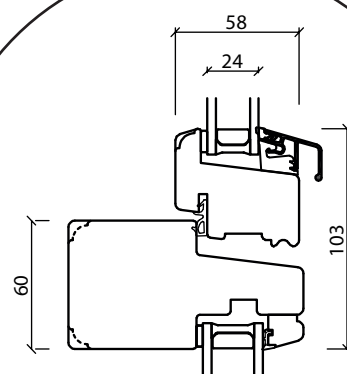

Kalf



0800 0200506







info@sparkkozijnen.nl

SPARKKOZIJNEN

Binnenraam

Hout, 2-laags glas, 110mm kozijndiepte

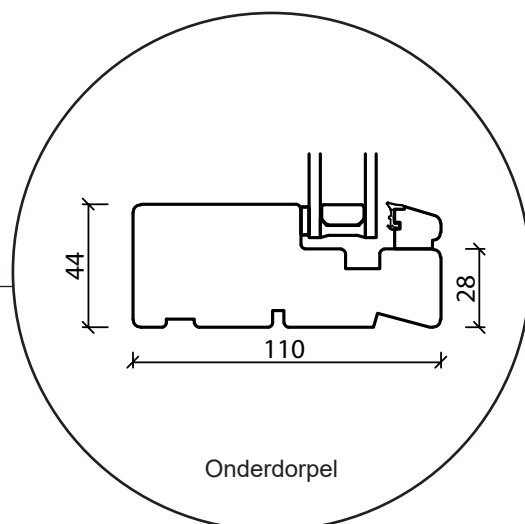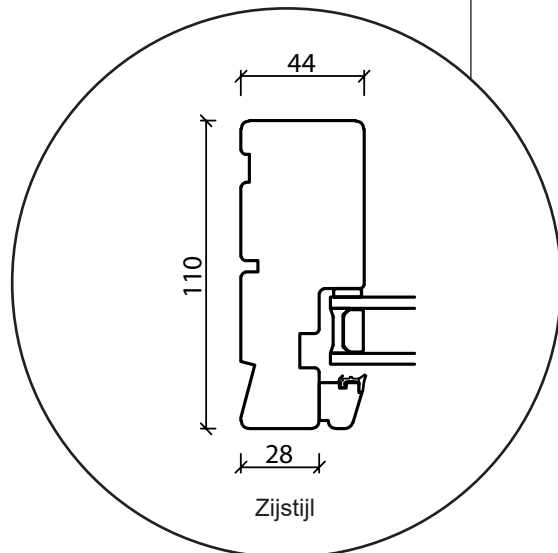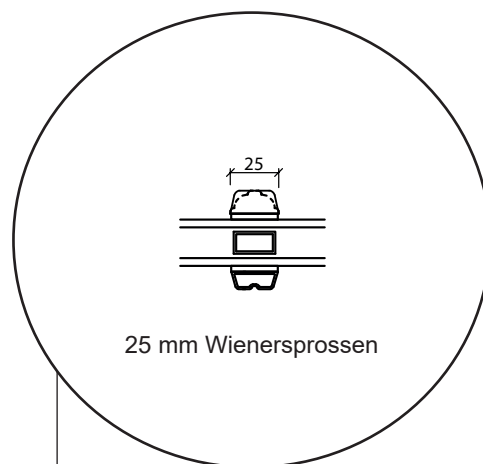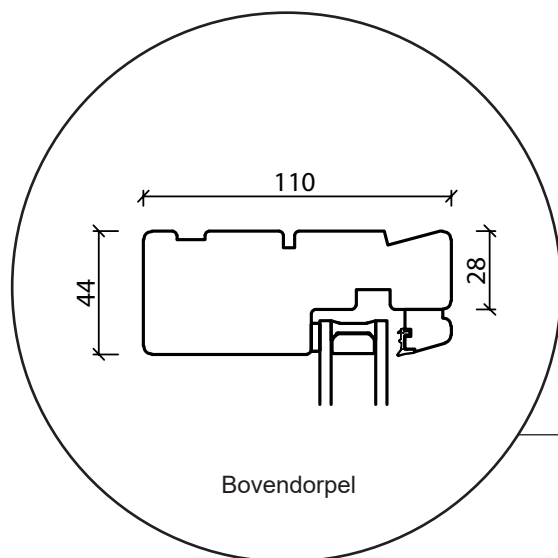

0800 0200506



info@sparkozijnen.nl

SPARKOZIJNEN