

Technische tekeningen


2-laags glas - 110mm kozijndiepte



SPARKKOZIJNEN

Raam

2-laags glas, 110mm kozijndiepte, hout/alu

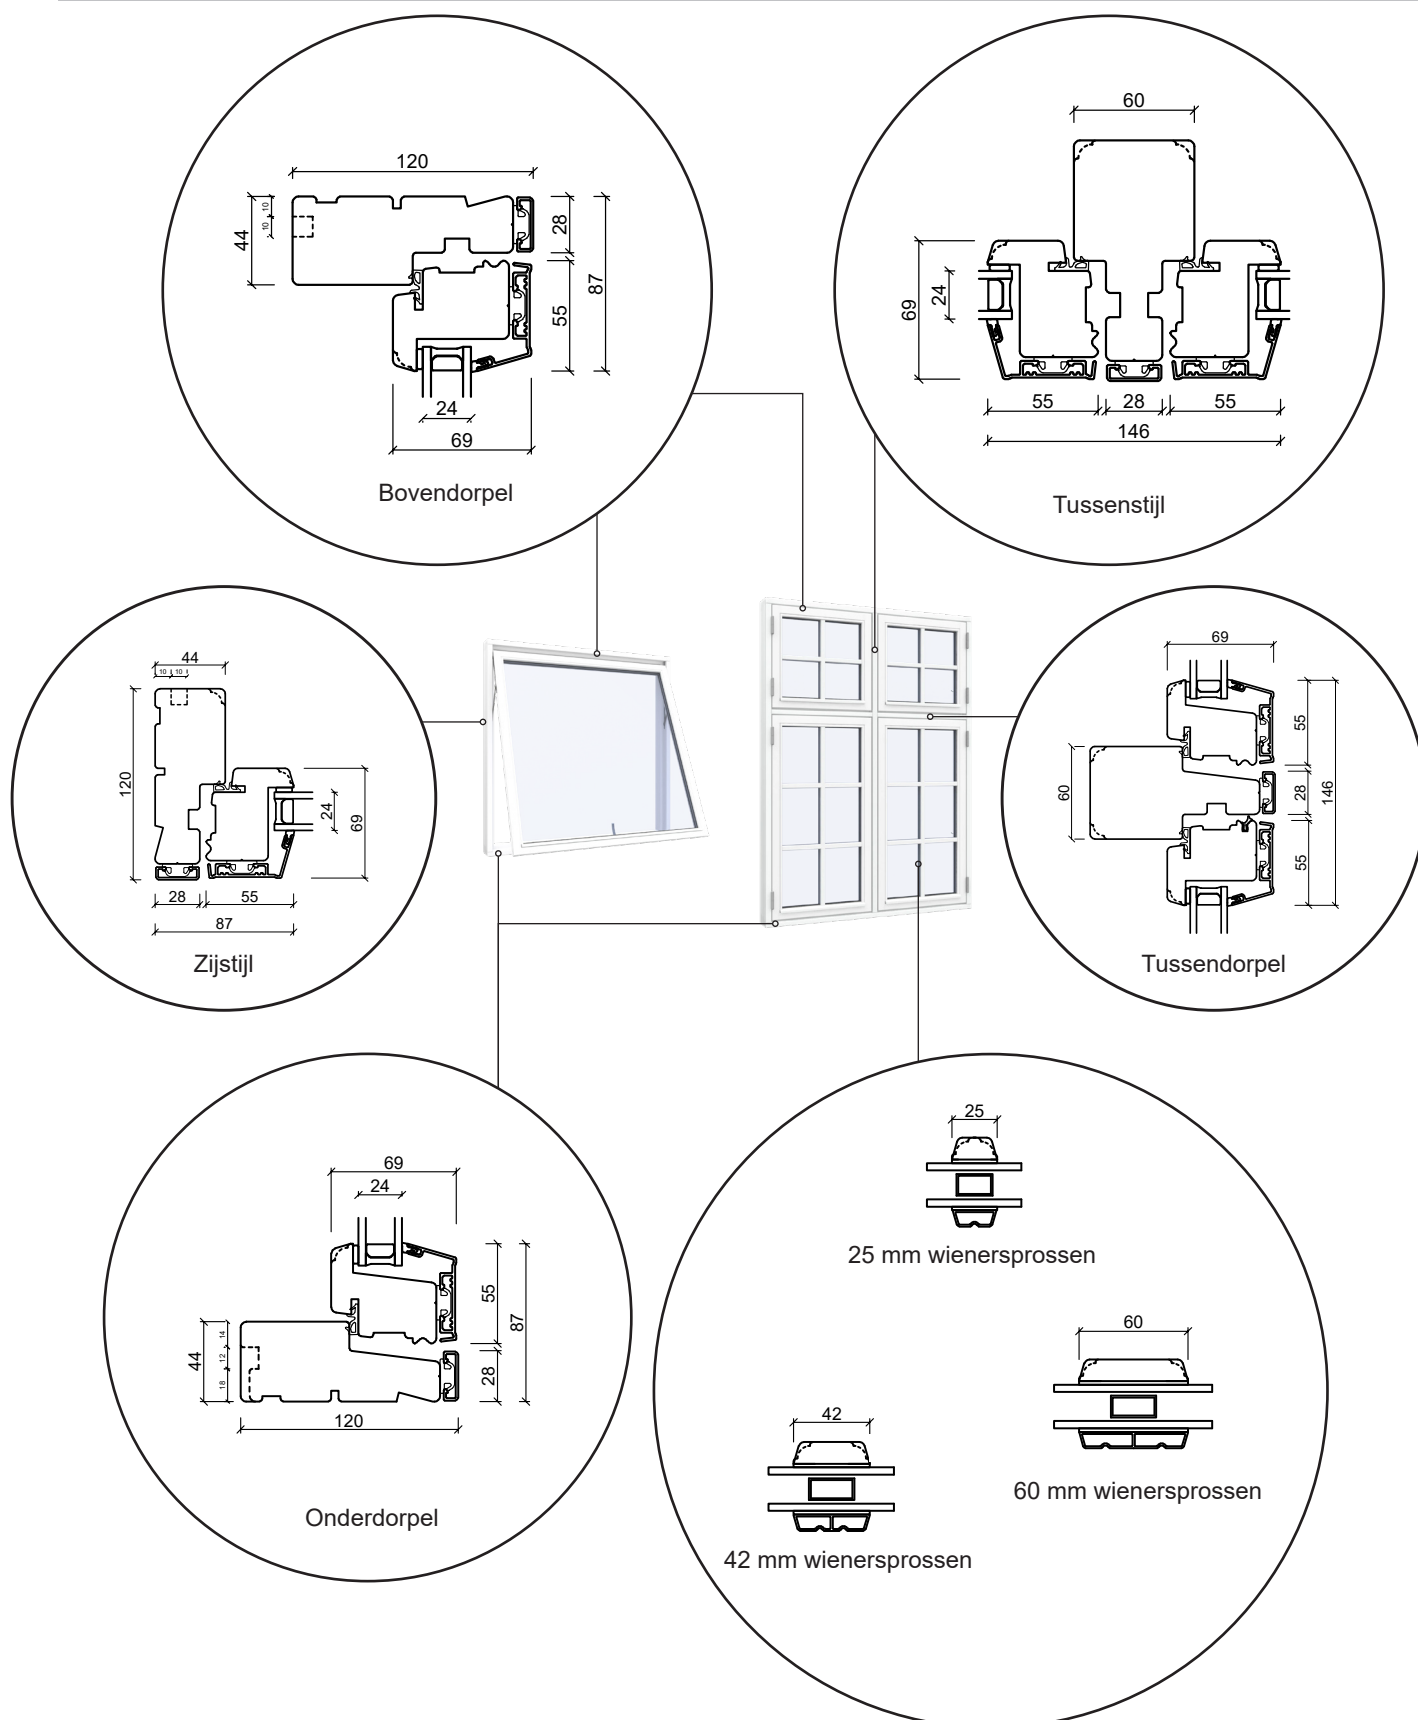

0800 0200506




info@sparkozijnen.nl

SPARKOZIJNEN

Tuindeur buitendraaiend

2-laags glas, 110mm kozijndiepte, hout/alu

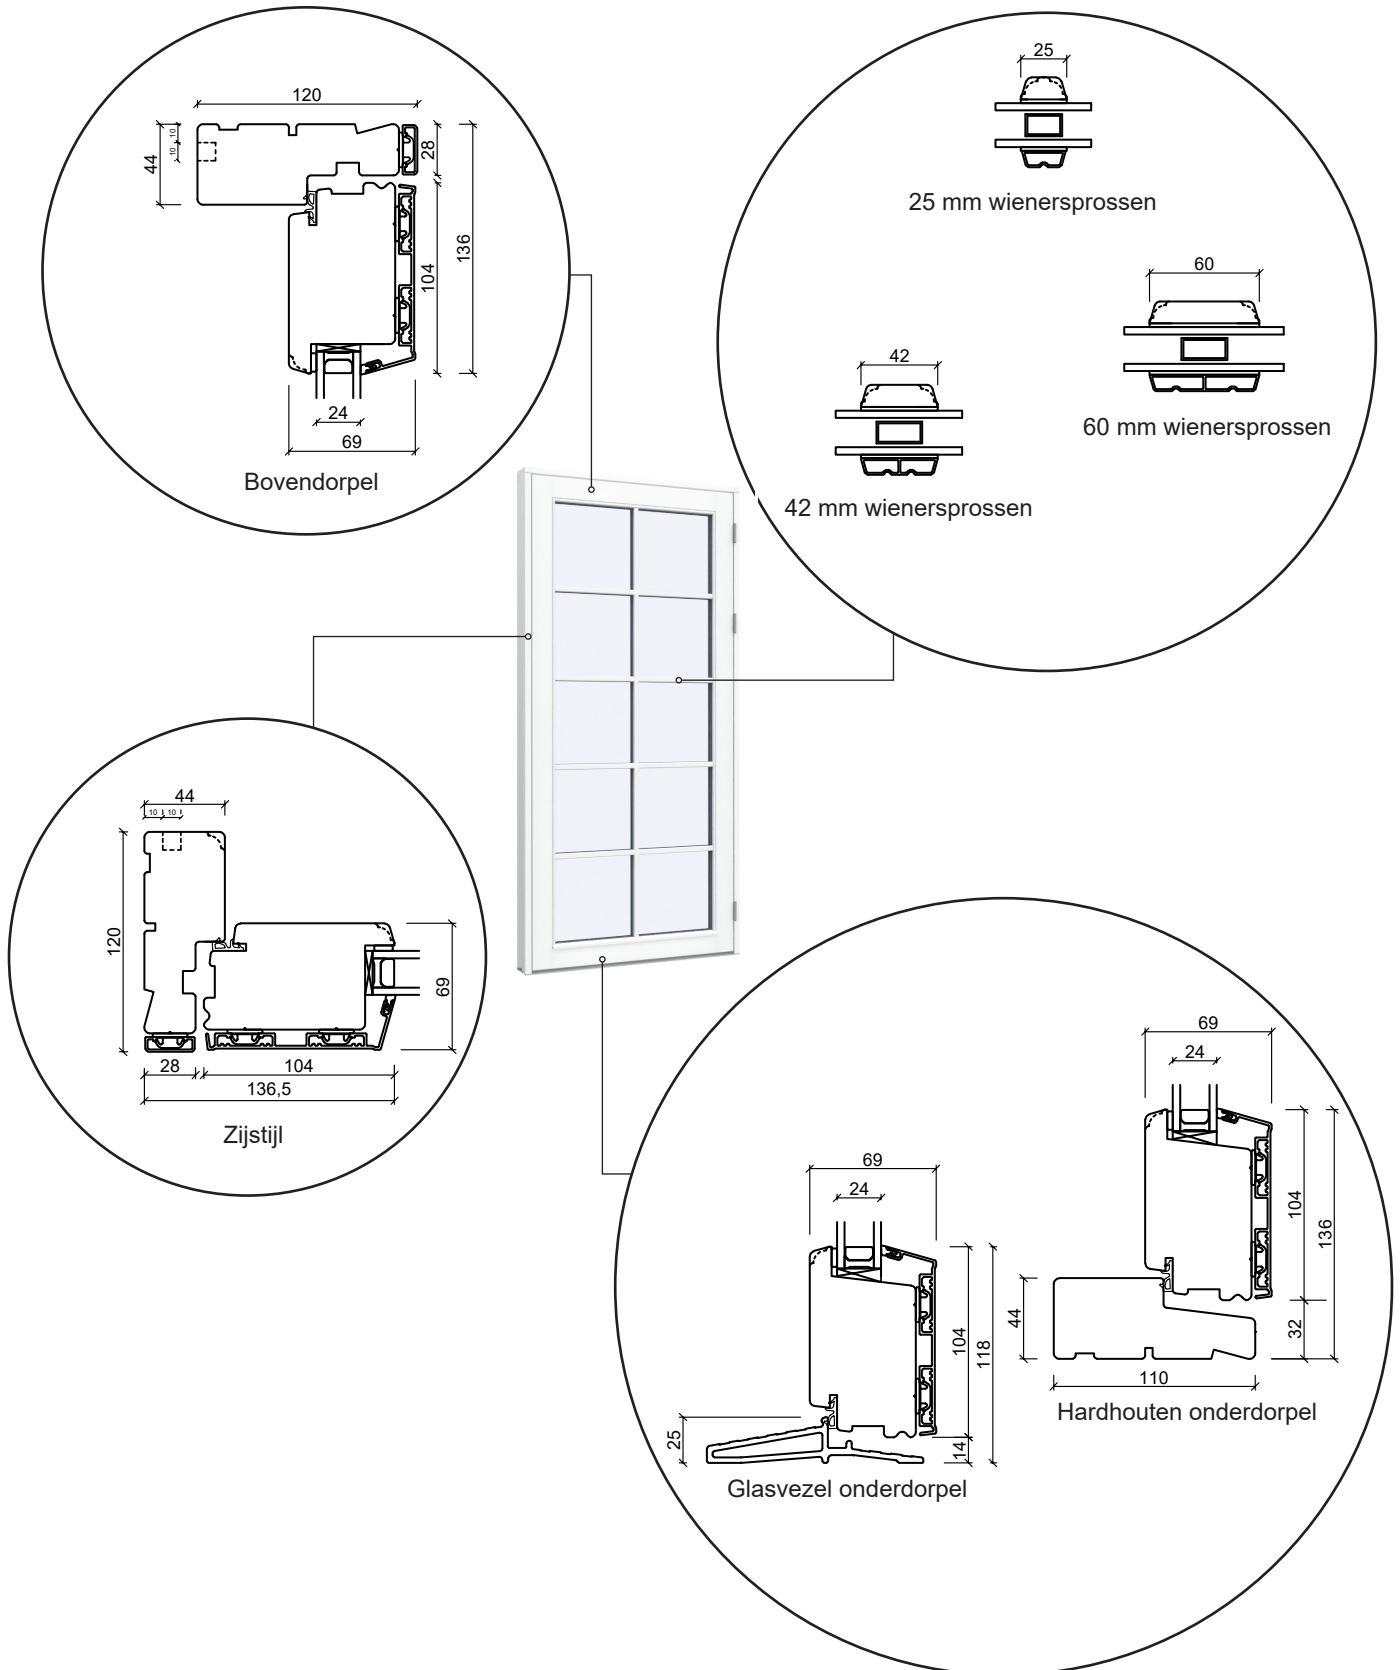

0800 0200506








info@sparkozijnen.nl

SPARKOZIJNEN

Openslaande deur buitendraaiend

2-laags glas, 110mm kozijndiepte, hout/alu

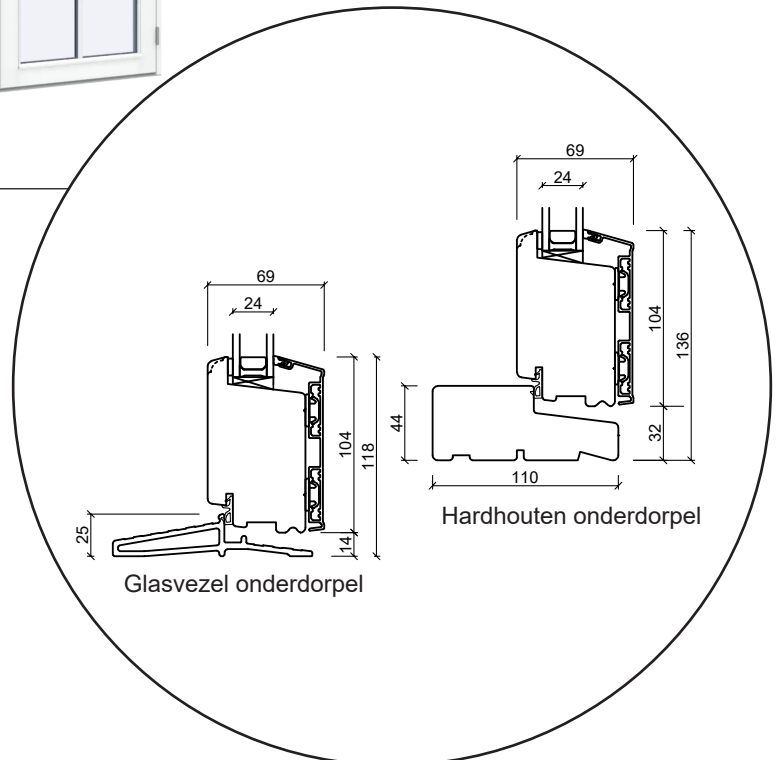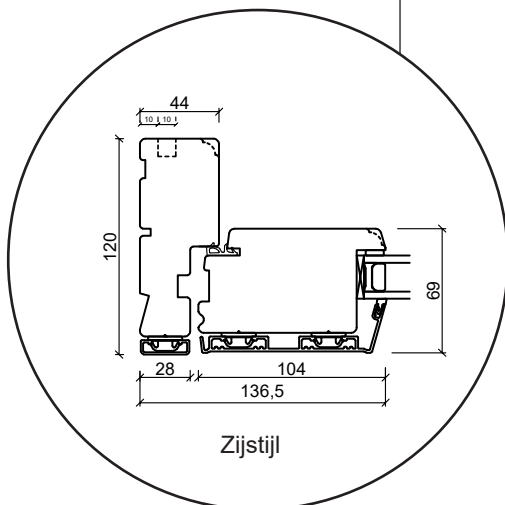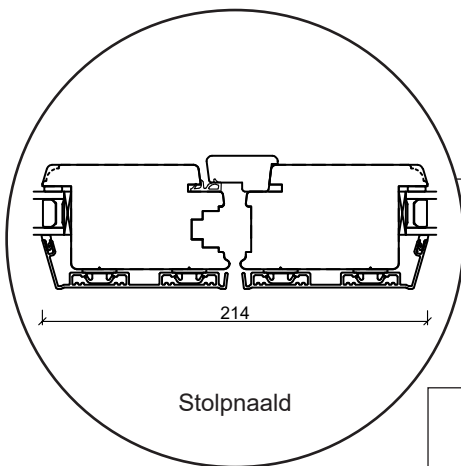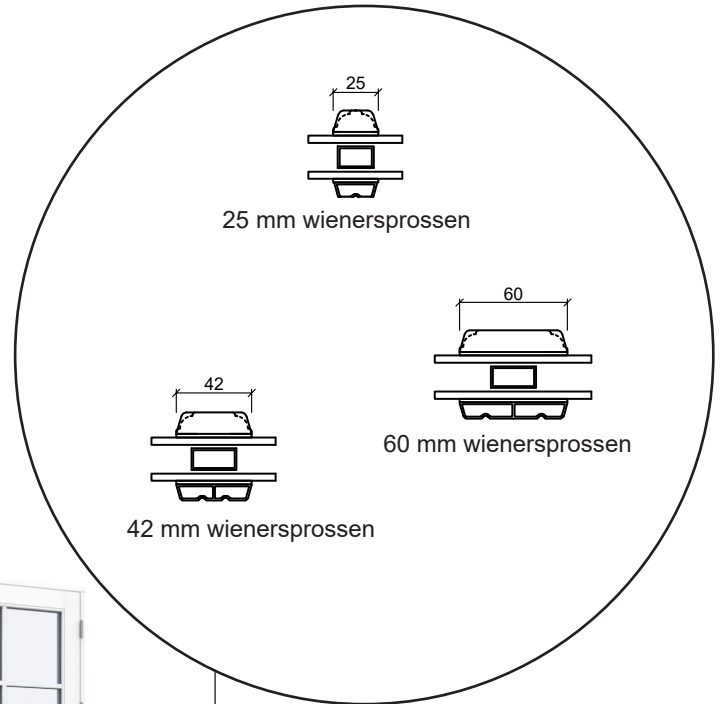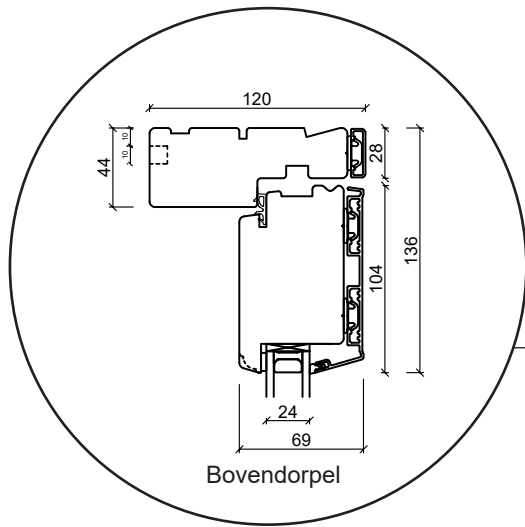

0800 0200506




info@sparkkozijnen.nl

SPARKKOZIJNEN

Voordeur binnendraaiend

2-laags glas, 110mm kozijndiepte, hout/alu

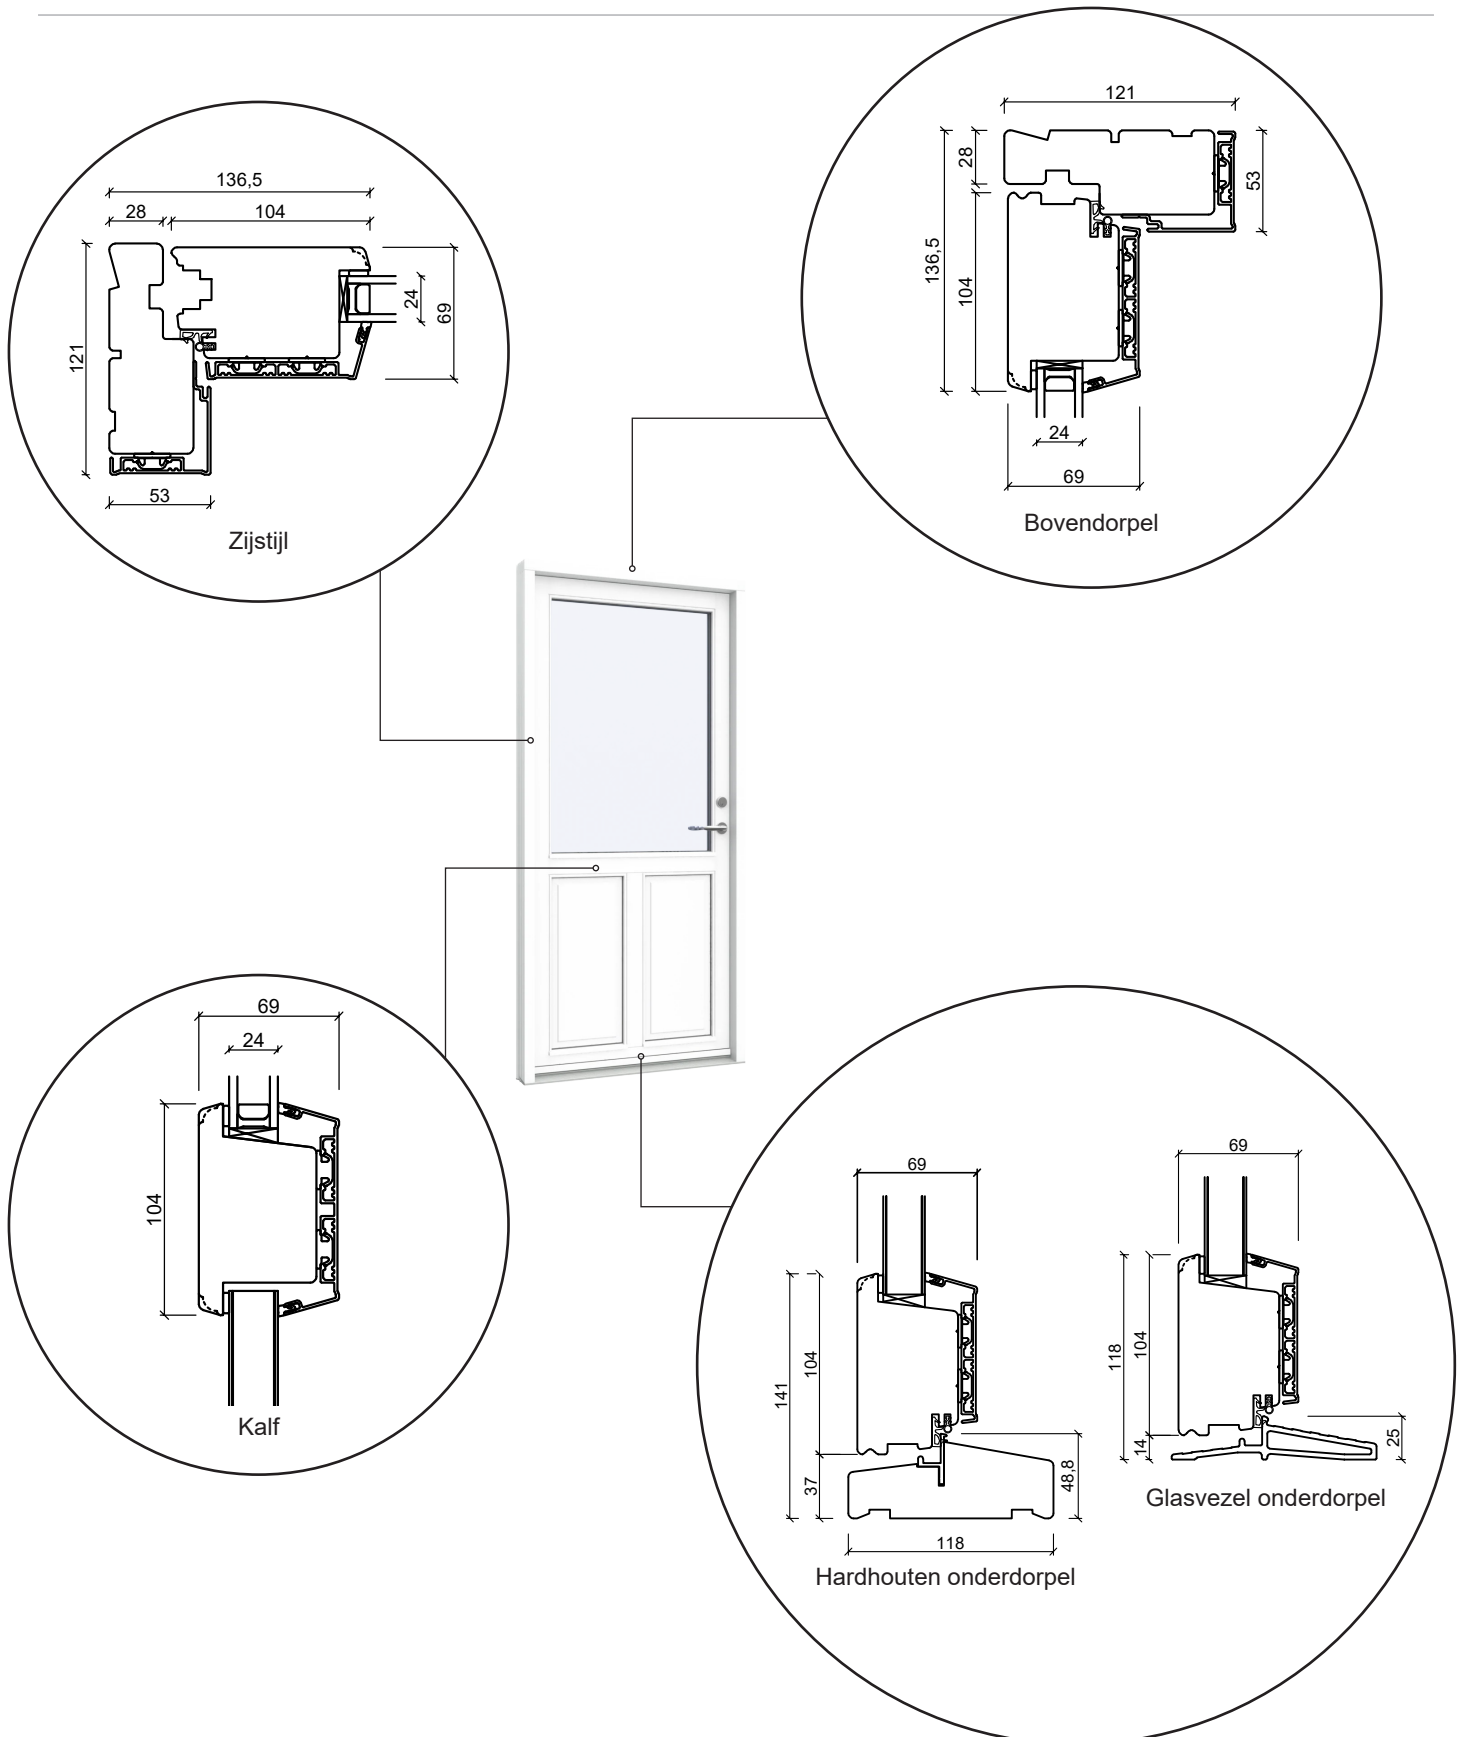

0800 0200506




info@sparkozijnen.nl

SPARKOZIJNEN

Glazen deur buitendraaiend

2-laags glas, 110mm kozijndiepte, hout/alu

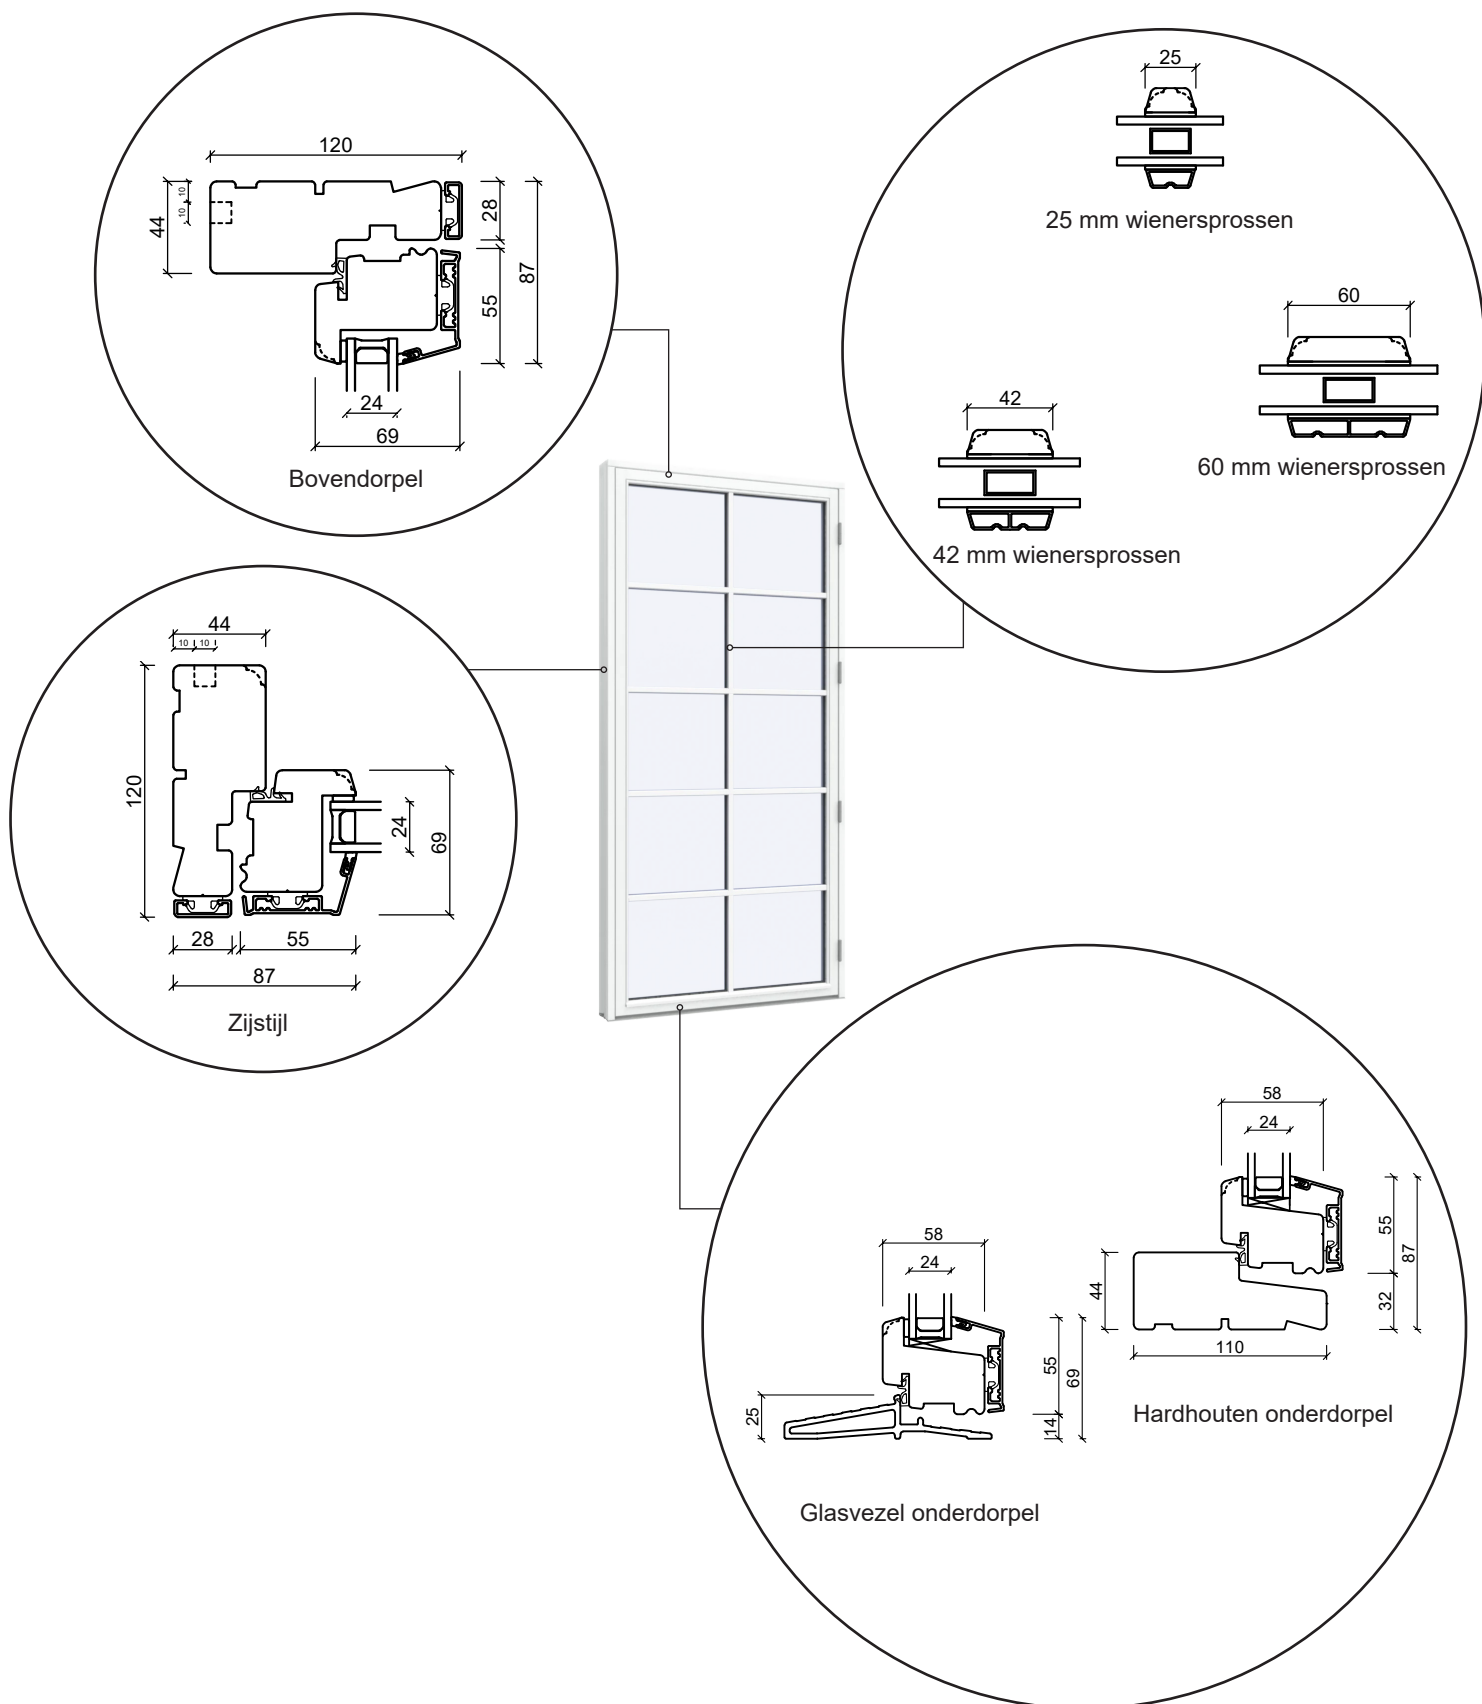

0800 0200506




info@sparkozijnen.nl


SPARKOZIJNEN

Kamerhoog raam


2-laags glas, 110mm kozijndiepte, hout/alu

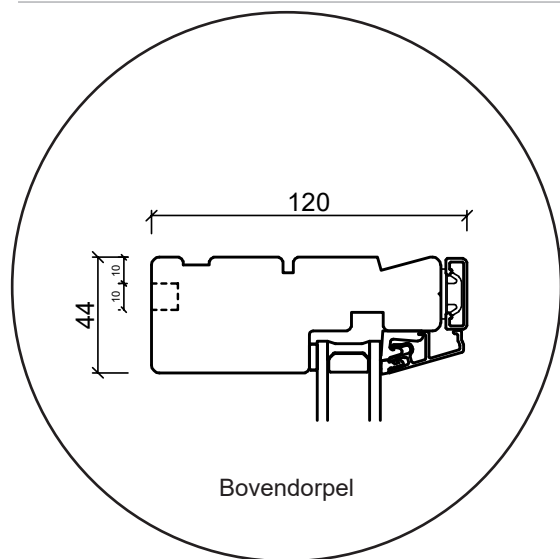


Bovendorpel

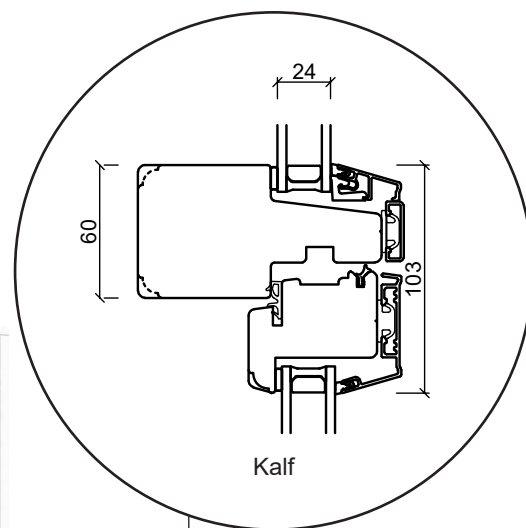


Kalf

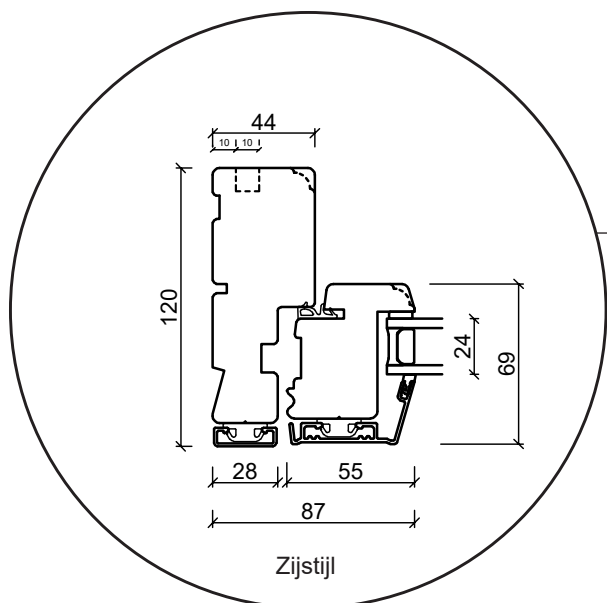

Zijstijl

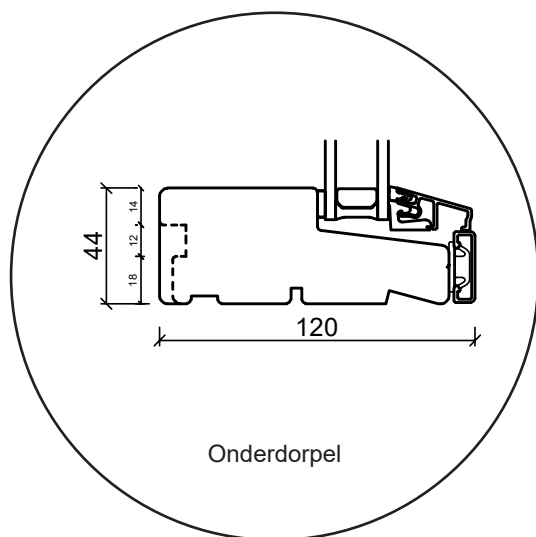

Onderdorpel

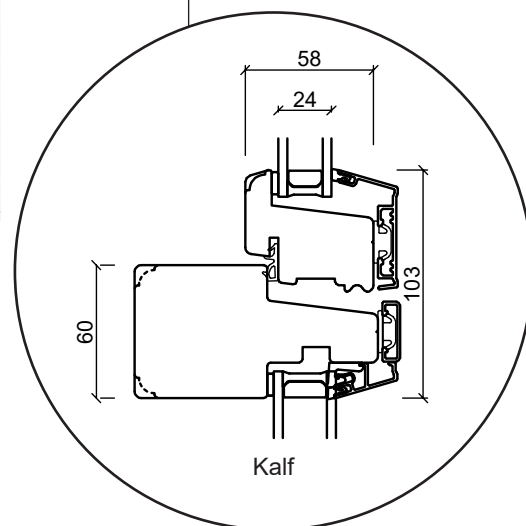

Kalf



0800 0200506



info@sparkozijnen.nl

SPARKOZIJNEN